

Le Maire
M. Henri HAXAIRE

LEGENDE

RESEAU

EQUIP.SPECIALX

1 ER ETAGE	17 EME ETAGE
2 EME ETAGE	18 EME ETAGE
3 EME ETAGE	19 EME ETAGE
4 EME ETAGE	20 EME ETAGE
5 EME ETAGE	21 EME ETAGE
6 EME ETAGE	22 EME ETAGE
7 EME ETAGE	23 EME ETAGE
8 EME ETAGE	24 EME ETAGE
9 EME ETAGE	25 EME ETAGE
10 EME ETAGE	26 EME ETAGE
11 EME ETAGE	27 EME ETAGE
12 EME ETAGE	28 EME ETAGE
13 EME ETAGE	29 EME ETAGE
14 EME ETAGE	30 EME ETAGE
15 EME ETAGE	31 EME ETAGE

DEFENSE INCENDIE	PROJET-ASP
ADDUC BRUTELLE	BOLE-ASP
ADDUC BRUTELLE-GRAY	ELECTRIQUE AEP
RELIEVEMENT	ISOLATION
REF.DISTRIBUTION	REGULATION
RES-SURPRESSE	RESERVE-ASP
SURPRESSE REDUIT	RESEAU IRI
TRANSFERT	RESEAU PRIVE
INDUSTRIEL GRAY	
INDUSTRIEL REF	
INDUSTRIEL SOR	

TYPE DE TRONCON

COMMUNAL	SYNDICAL
INTERCOMMUNAL	PRIMAIRE
NON POTABLE	

EQUIP-INCENDIE

PUSARD D'INCENDIE
HYDRANT
POTEAU D'INCENDIE DE 150
POTEAU D'INCENDIE DE 180
POTEAU D'INCENDIE DE 180
BOUCHE D'INCENDIE DE 80
BOUCHE D'INCENDIE DE 100
RESERVE INCENDIE
BACHE INCENDIE
BOUCHE INCENDIE
POTEAU INCENDIE PRIVÉ

VANNE VANNE-PRELOC

VANNE MIPLATE	
VANNE MOTORISEE	
VANNE PAPILLON	
VANNE	
VANNE HYDRAULIQUE	
VANNE DE TOUR	
VANNE RONDE	
VANNE FERMEE	
VANNE ECLATE	

JOINT PLEINI	
PLAQUE ISOLANT	
COMPTEUR GENERAL	
STABILISATEUR	
ANTI-BELIEU	
COM. DE REDUCTION	
REDUCTEUR DE PRESSION	
VENTOUSE	
PRISE POTENTIELLE	
PURGE VANCE	
CLAPET ANTI-RETOUR	
POT A BOIS	
FOURNEAU DE PROTECTION	
SOUTAPE DE DECHARGE	
STABILISATEUR PECULUMMENT	
DERMIET	
APPAREIL CILICATION	
SOUTAPE ANTIHIEUR	
PROTECTION CATODIQUE	
MEASURE ACCOUSCHER	
CHASSE PRECOUT	

OUVRAGE


STATION DE TRAITEMENT
INSTALLATION DE POMPAGE
RESERVOIR SEMI-INTERIEUR
RESERVOIR DOUBLE
RESERVOIR SUR TOUR
PRISE PEAU SURFACE/TELLE
REGARD
ACCELERATEUR
SOURCE DE CAPTAGE
FORAGE
PUITS
BACHE
REGARD DE CAPTAGE
DESSALEUR
BRICX CHAMBRE CHAMBRE DE REUNION
REPARTITEUR

EQUIP-PUBLIC

BORNE FONTAINE
FONTAINE ROBINET DE POMPAGE
BOUCHE DE LAVAGE
RESERVOIR DE LAVASSE
POTEAU AGRICOLE
WC
PUSARD ASPIRATION
LAVOIR
ABRIEVOIR
BOUCHE DE LAVAGE VENTOUSE
BOUCHE D'ARROSAGE

ABONNE

HOPITAL CLINIQUE
BRANCHEMENT COLLECTIF Ø >= 6"
DAU.V.S.
V.I.P. GARDER SURFACE



VEOLIA

CENTRE ALFC

103, rue des Arches
57060 METZ Cedex 01 R.P. 69043

Tél. : 03.87.18.14.00
Fax : 03.87.18.14.10

SERVICE MOSELLE EST


21 Complice de l'Energie
A.P. 4010
57060 FORBACH Cedex

Tél. : 03.87.85.63.63
Fax : 03.87.85.64.24

DEPARTEMENT DE LA MOSELLE

***Syndicat Intercommunal des Eaux
de Sarralbe
Commune de
WILLERWALD***

TABLEAU D'ASSEMBLAGE

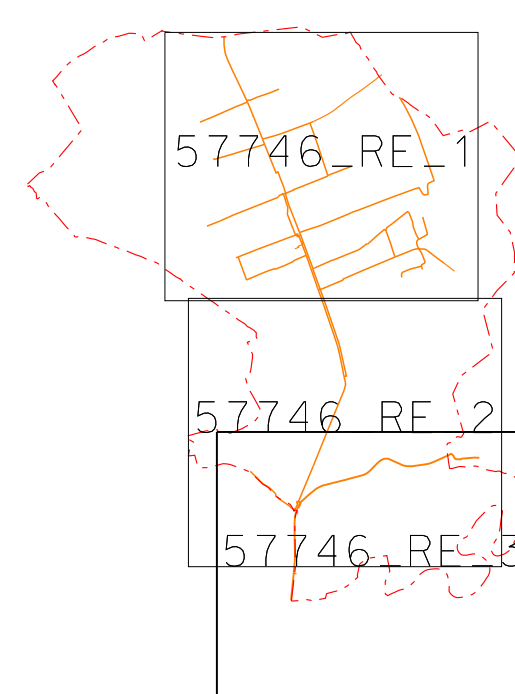

PLAN DU RESEAU D'EAU POTABLE

CONTRAT N° : H2210	PLAN N° : 57746_RE_3	ECHELLE : 1/2000
Des. par : R.CAVINATO	Des. le : 07/1999	Mis à Jour le : 03/08/2017
Vérifié par : F.THOMAS	Vérifié le : 25/09/2017	Visa : THOMAS