



DEVIATION POUR RECONSTRUCTION de L'OUVRAGE HYDRAULIQUE RD 661 PR 15+885

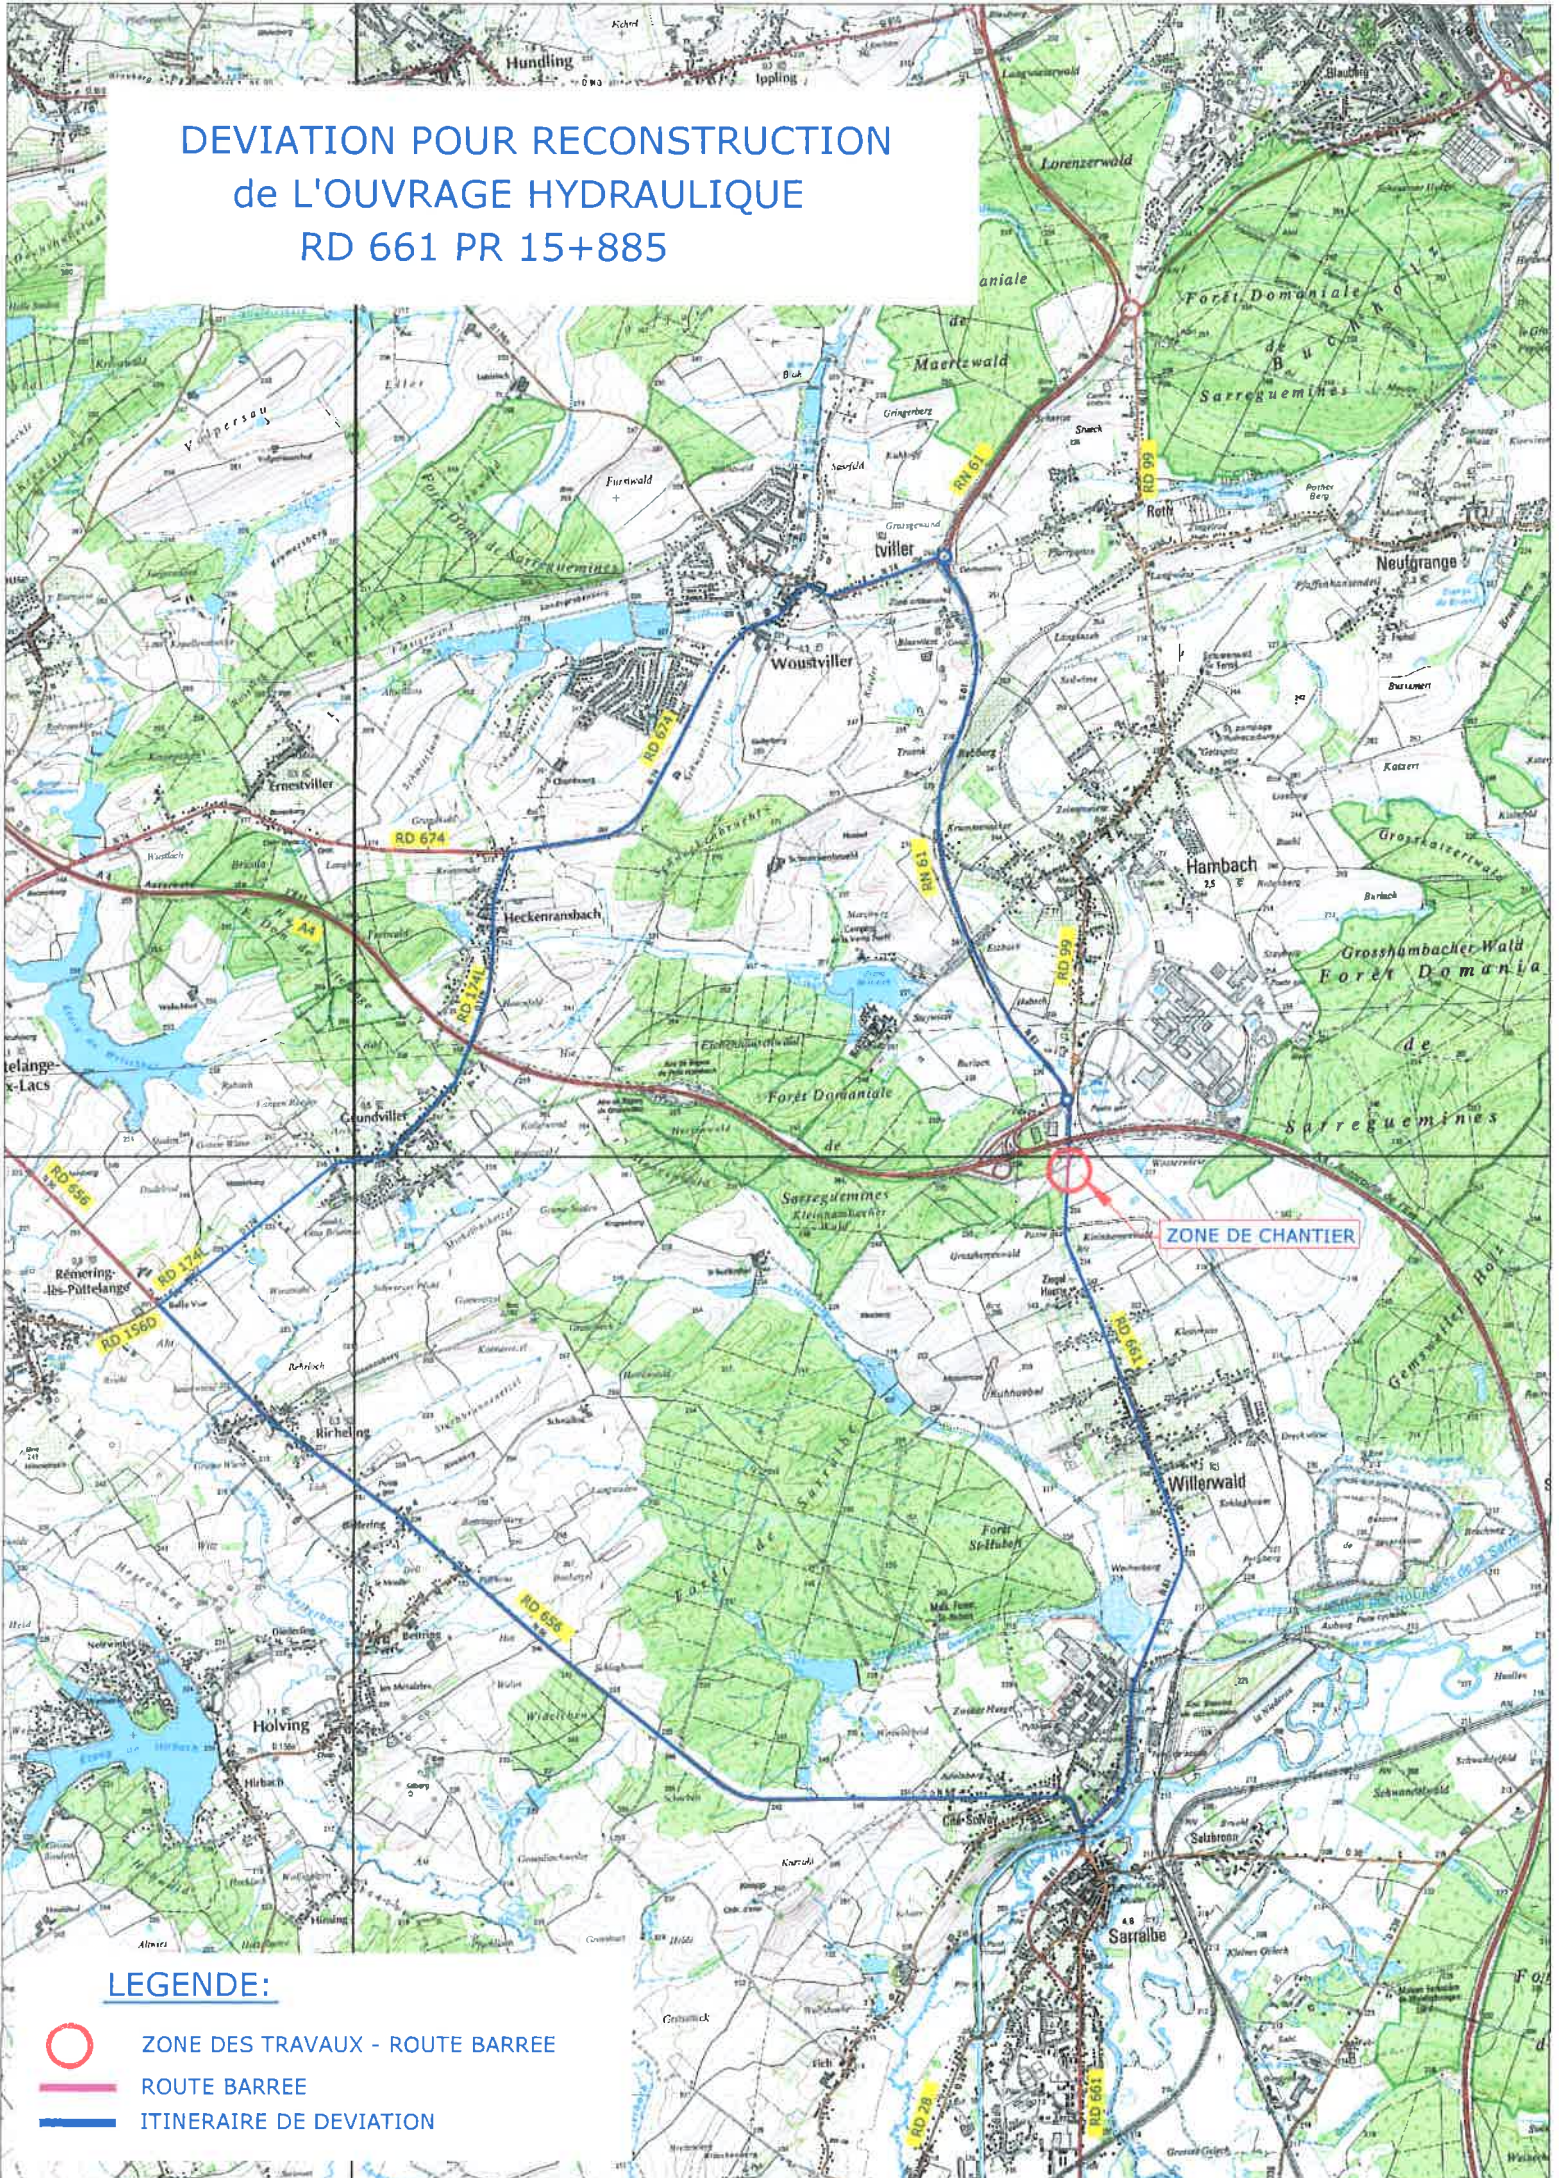

LEGENDE:

-  ZONE DES TRAVAUX - ROUTE BARREE
-  ROUTE BARREE
-  ITINERAIRE DE DEVIATION